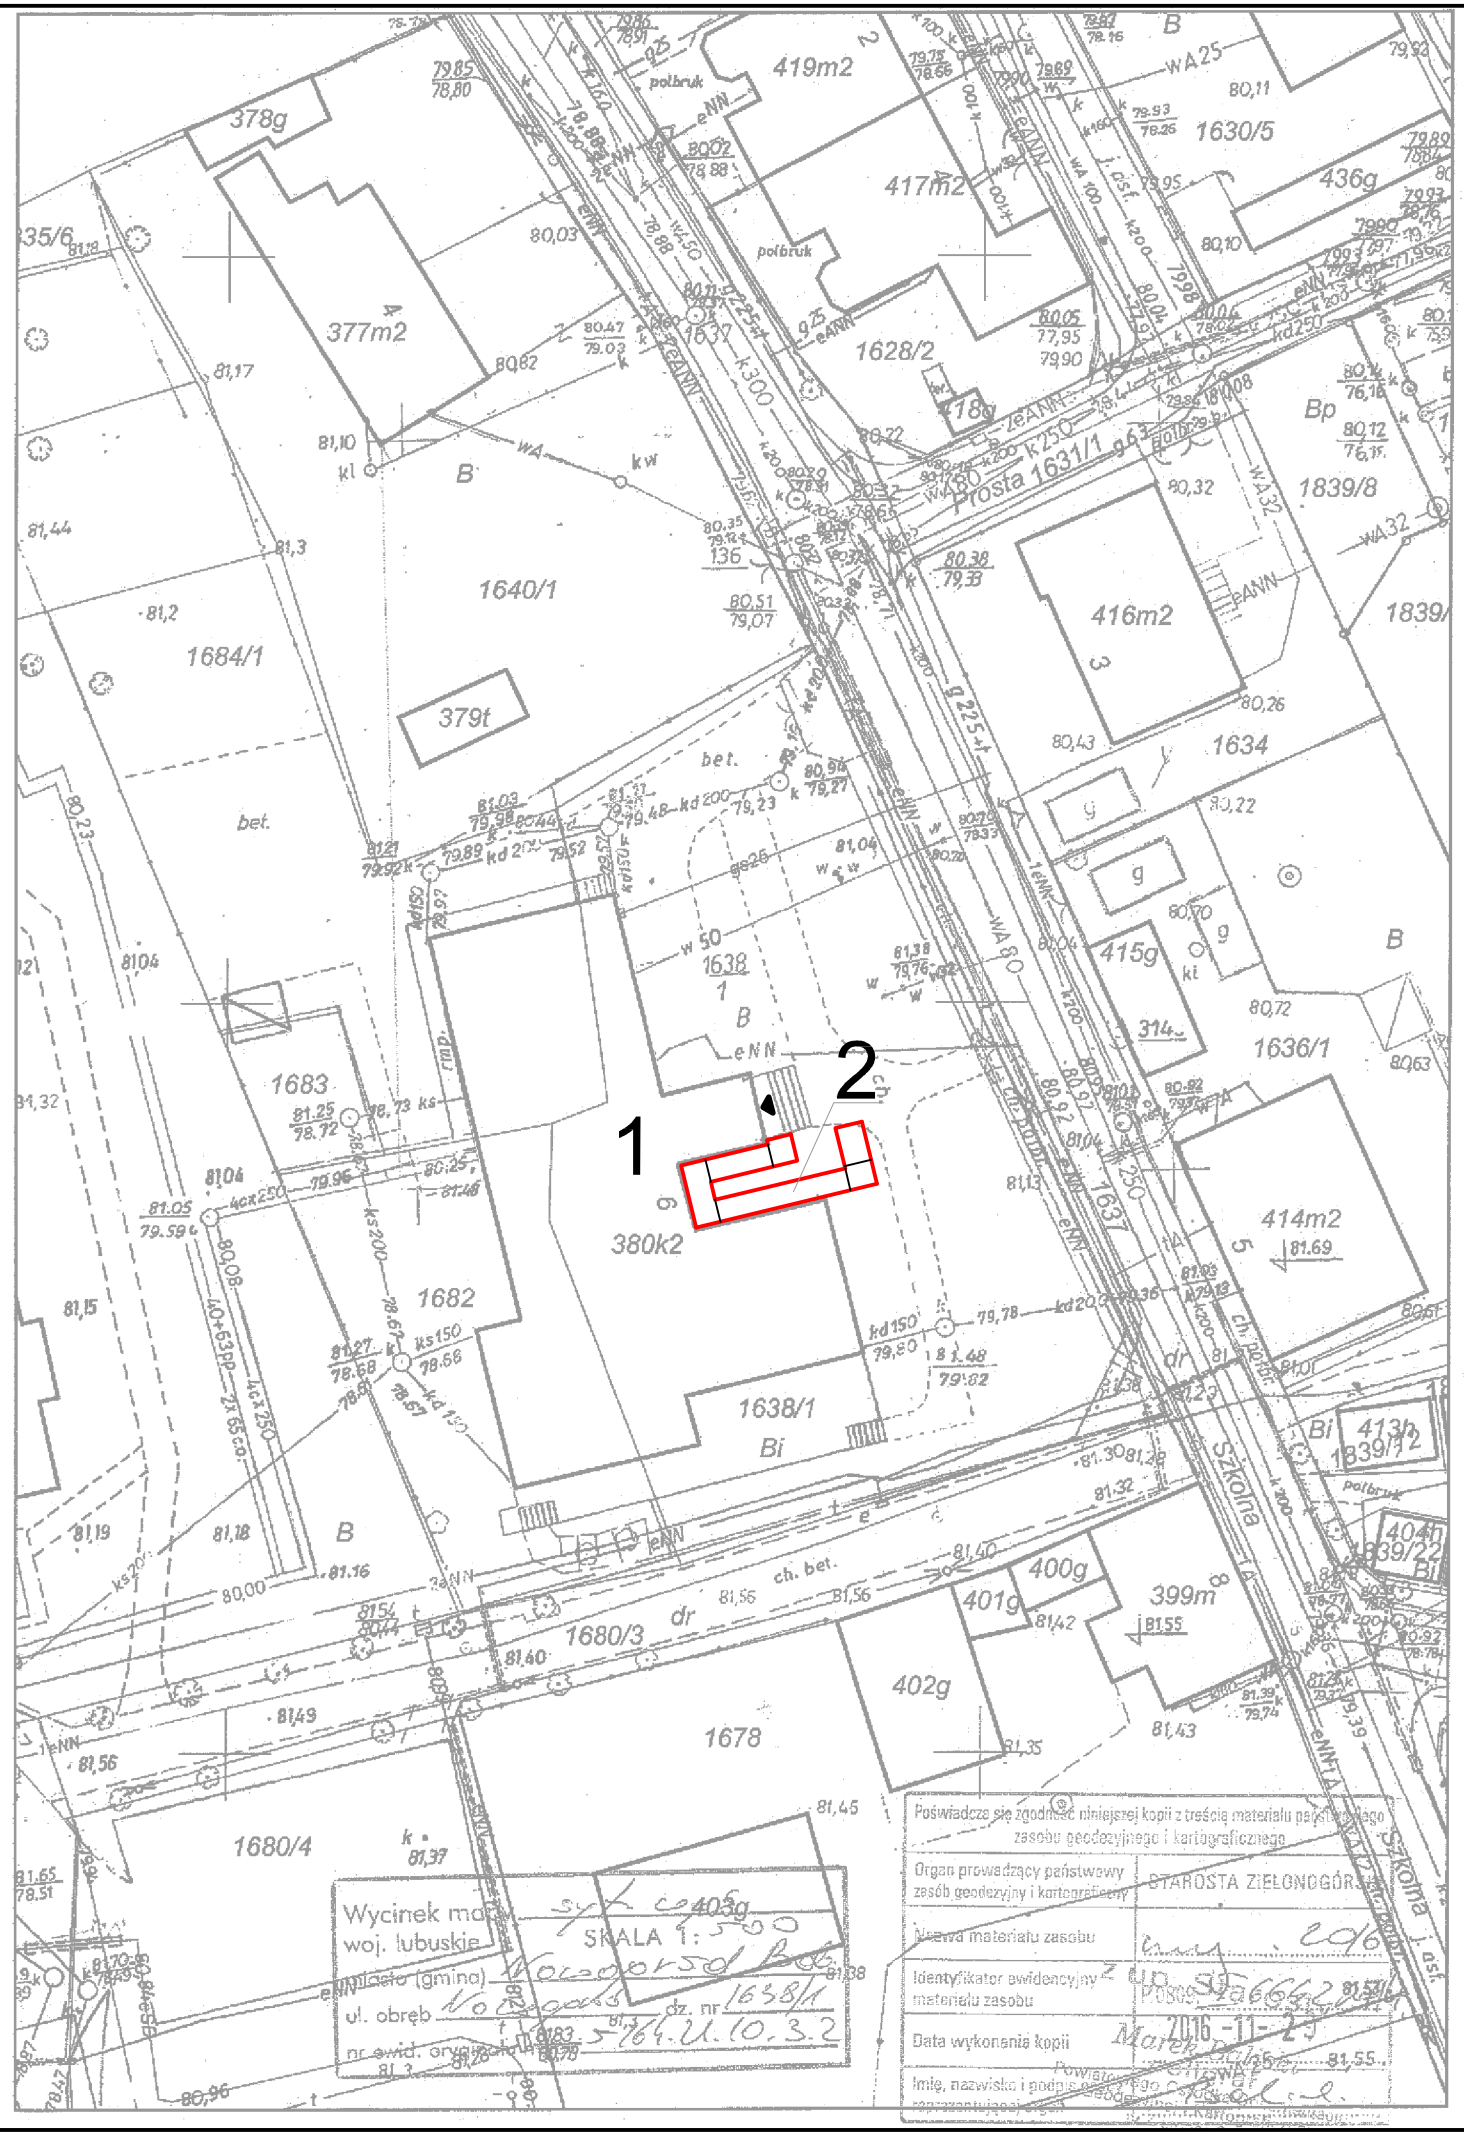

LEGENDA:

1. MIEJSKO - GMINNE PRZEDSZKOLE SAMORZĄDOWE
2. PROJEKTOWANY PODJAZD DLA OSÓB NIEPEŁNOSPRAWNYCH

PRACOWNIA PROJEKTOWA						
Oblekt	MIEJSKO - GMINNE PRZEDSZKOLE SAMORZĄDOWE PODJAZD DLA OSÓB NIEPEŁNOSPRAWNYCH					AJK
Inwestor	Zespół Szkolno-Przedszkolny w Nowogrodzie Bobrzańskim UL. MARCINKOWSKIEGO 2 ; 66 - 010 NOWOGRÓD BOBRZAŃSKI					
Nazwa dokumentu - rysunku						
PLAN SYTUACYJNY						
Projektant	Nazwisko I Imię	Nr uprawn.	Data	Podpis	Skala rys.	1:500
	mgr inż. arch. A. KULAWIŃSKA	37/88/ZG	11.2016			
Opracował	mgr inż. M. ROŚ		11.2016		Zlec. nr	32/16
					Rys. nr	1
Kier. Prac.	mgr inż. arch. A. KULAWIŃSKA	37/88/ZG	11.2016			