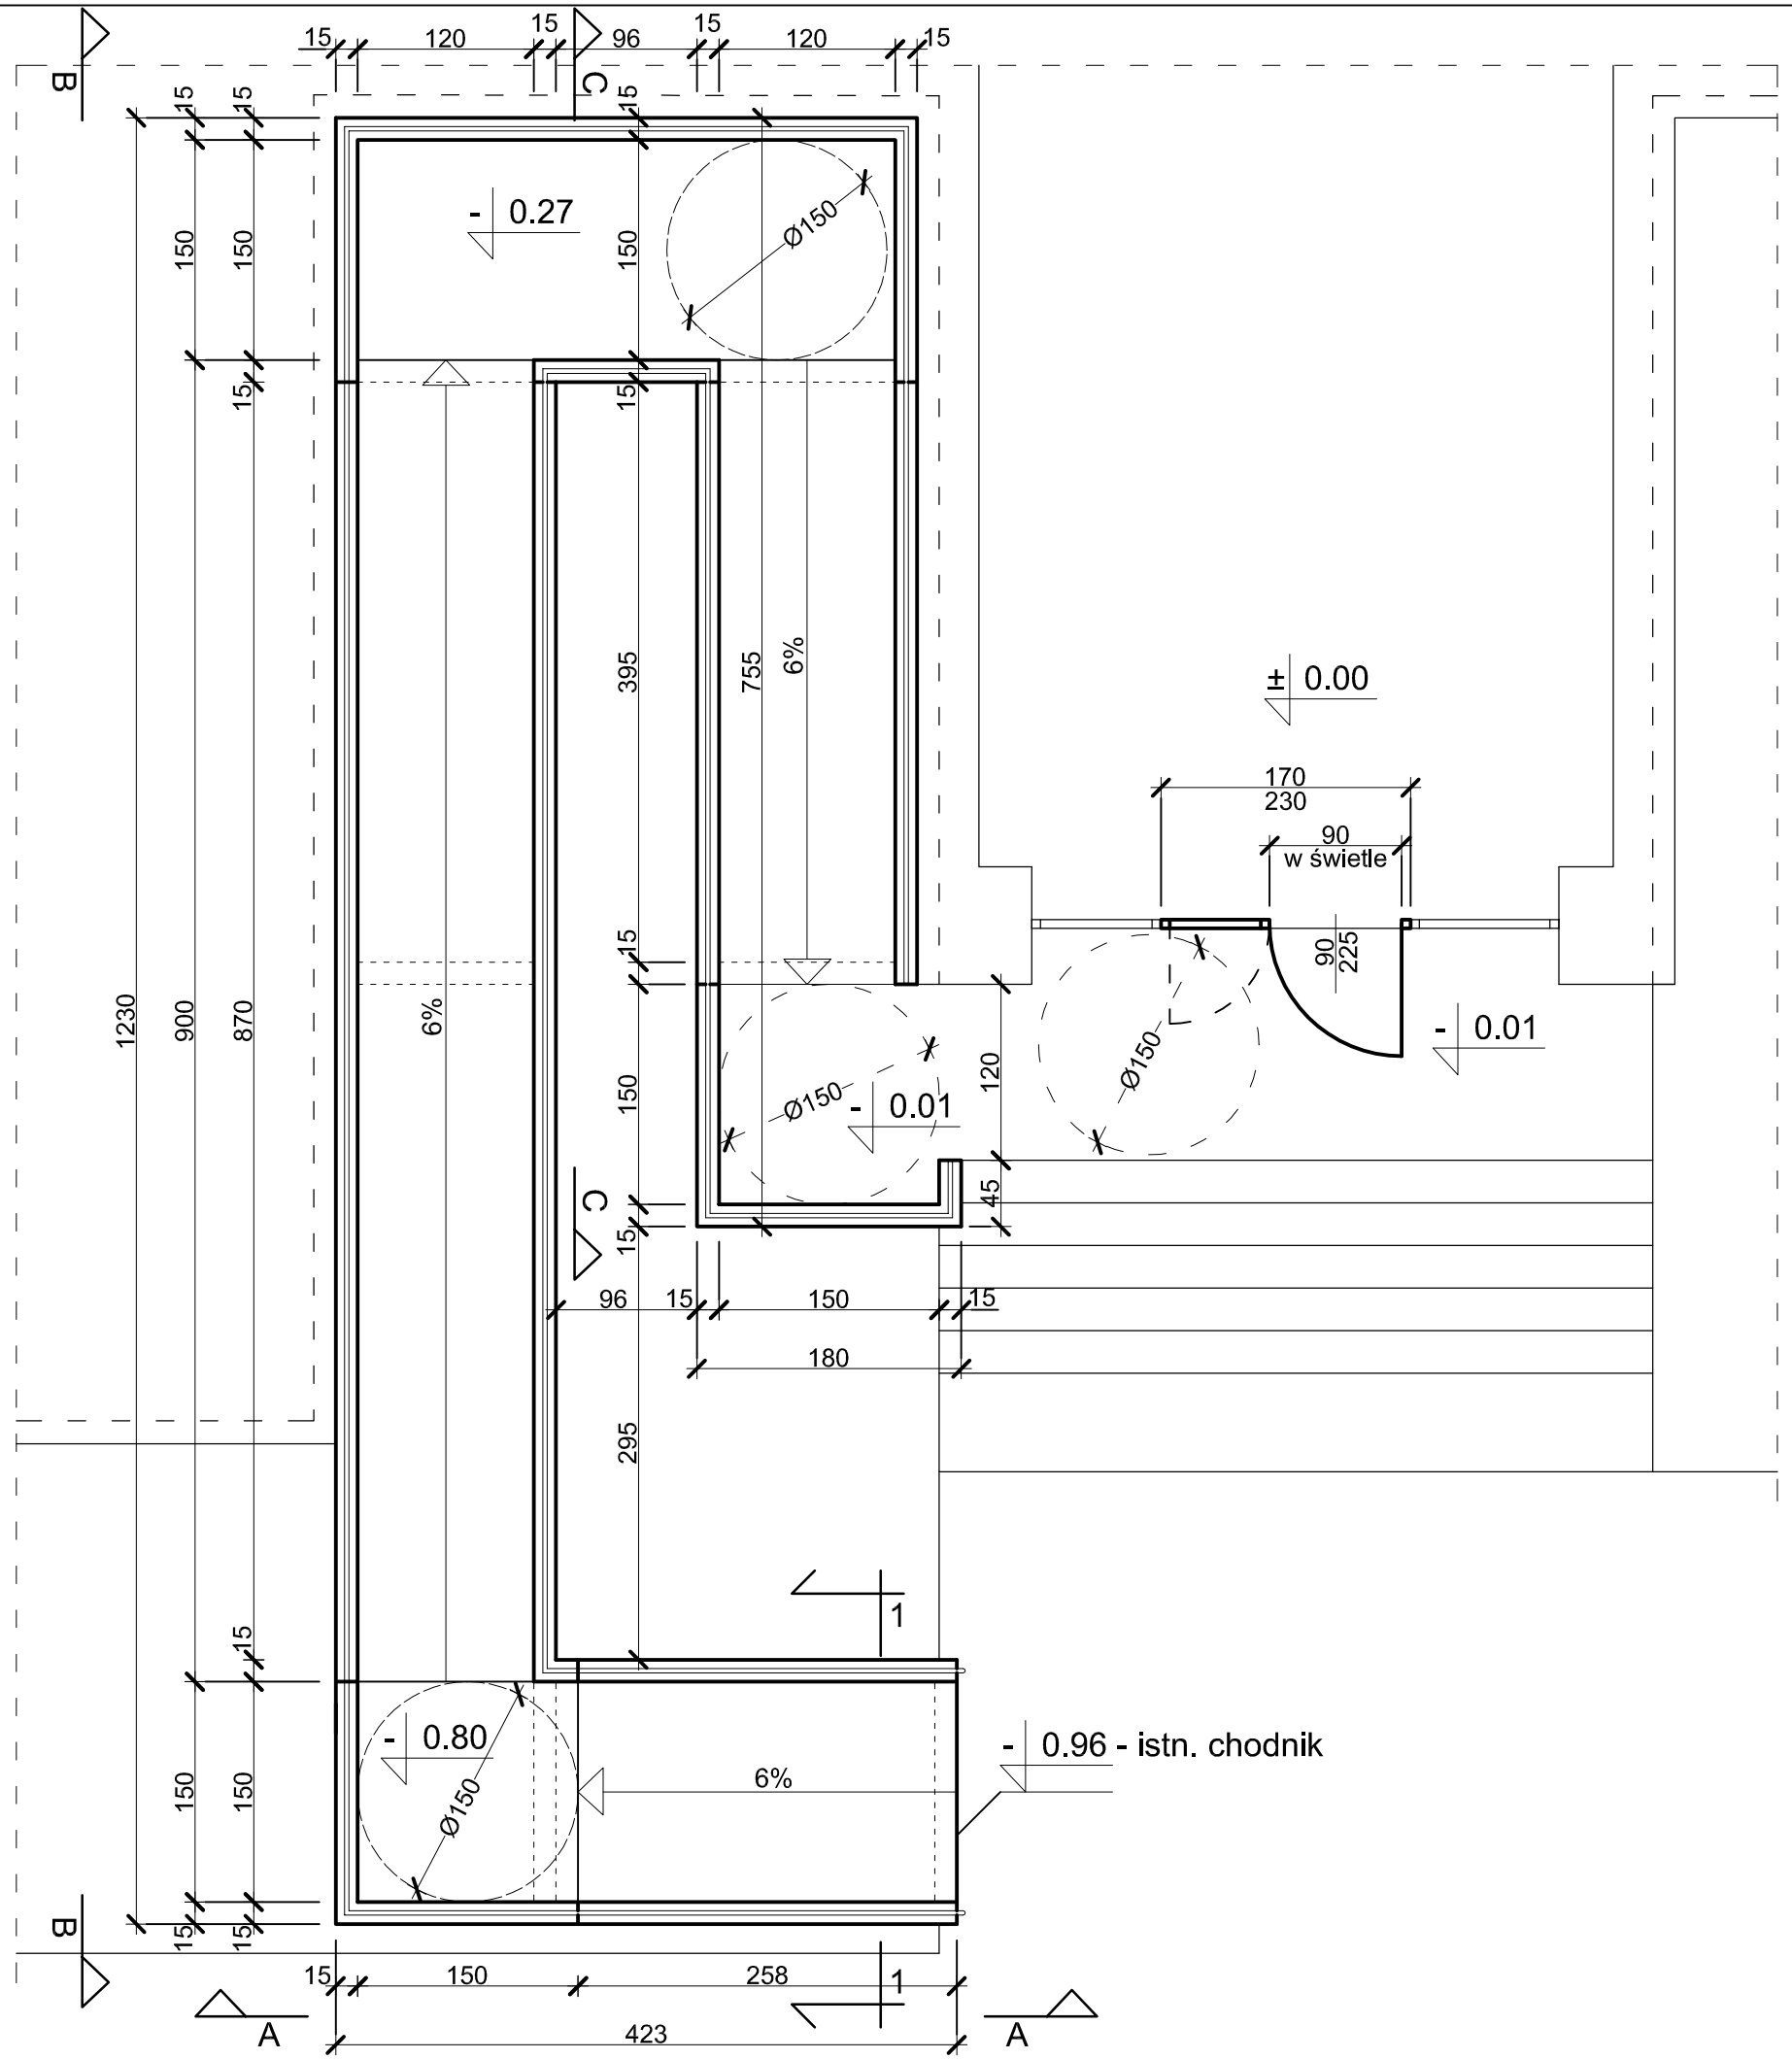

PRACOWNIA PROJEKTOWA

Oblekt	MIEJSKO - GMINNE PRZEDSZKOLE SAMORZĄDOWE PODJAZD DLA OSÓB NIEPEŁNOSPRAWNYCH
Inwestor	Zespół Szkolno-Przedszkolny w Nowogrodzie Bobrzańskim UL. MARCINKOWSKIEGO 2 ; 66 - 010 NOWOGRÓD BOBRZAŃSKI

Nazwa dokumentu - rysunku

RZUT PODJAZDU

	Nazwisko I Imię	Nr uprawn.	Data	Podpis	Skala rys.	1:50
Projektant	mgr inż. arch. A. KULAWIŃSKA	37/88/ZG	11.2016			
Opracował	mgr inż. M. ROŚ		11.2016		Zlec. nr	32/16
					Rys. nr	2
Kier. Prac.	mgr inż. arch. A. KULAWIŃSKA	37/88/ZG	11.2016			