




WIDOK C - C

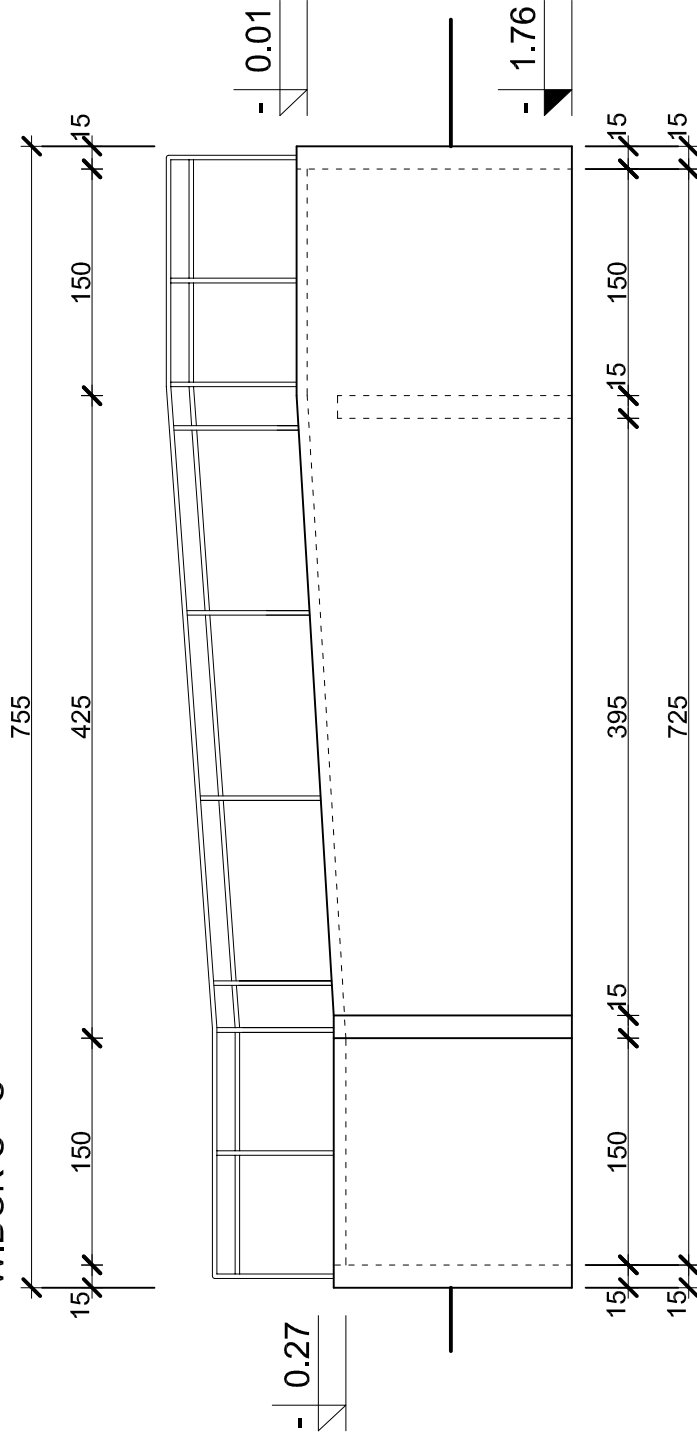

WIDOK B - B

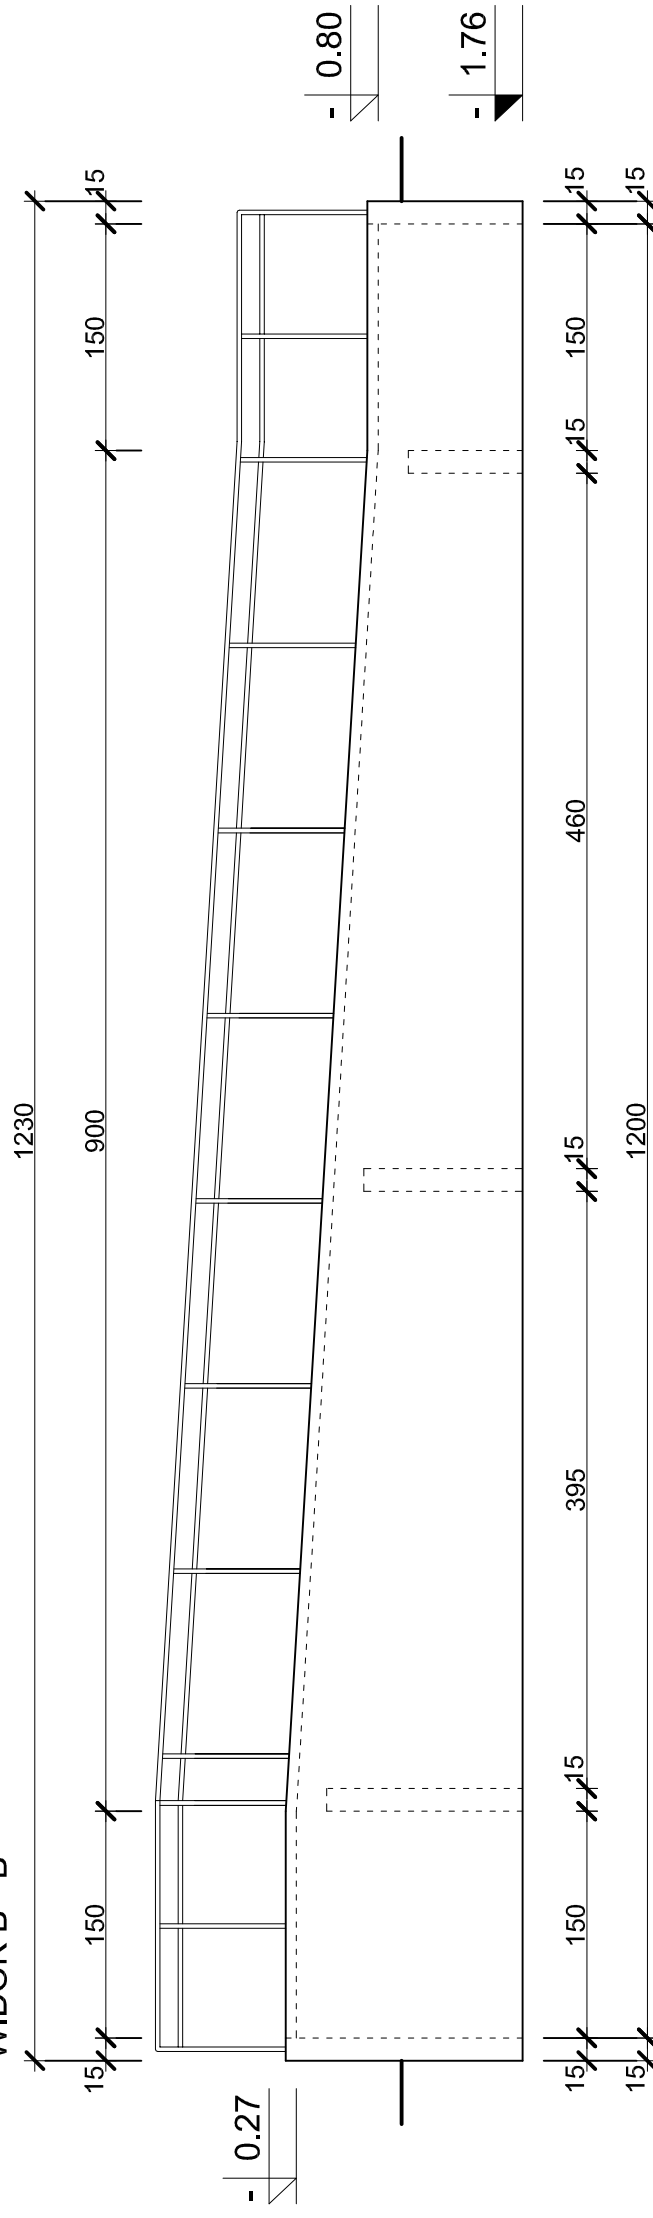

WIDOK A - A

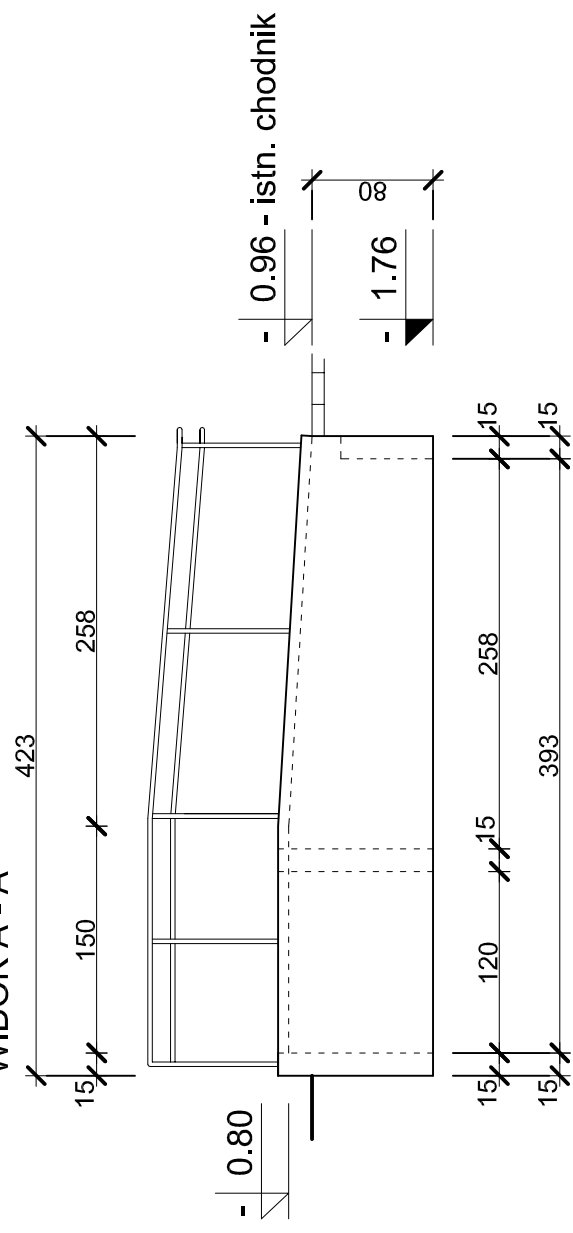

PRACOWNIA PROJEKTOWA			
Oblekt	MIEJSKO - GMINNE PRZEDSZKOLE SAMORZĄDOWE PODJAZD DLA OSÓB NIEPEŁNOSPRAWNYCH	Logo:	
Inwestor	Zespół Szkolno-Przedszkolny w Nowogrodzie Bobrzańskim UL. MARCINKOWSKIEGO 2 ; 66 - 010 NOWOGRÓD BOBRZAŃSKI		
Nazwa dokumentu - rysunku			
Widok A-A, B-B, C-C			
Projektant	Nazwisko i Imię	Nr uprawn.	Data
	mgr inż. arch. A. KULAWIŃSKA	3788/ZG	11.2016
Opracował	Nazwisko i Imię	Nr uprawn.	Data
	mgr inż. M. ROS		11.2016
Kier. Prac.	Nazwisko i Imię	Nr uprawn.	Data
	mgr inż. arch. A. KULAWIŃSKA	3788/ZG	11.2016
			Podpis
			Skala rys.
			1:50
			Zlec. nr
			32/16
			Rys. nr
			3