



PRZEKRÓJ 1 - 1 : PODJAZD DLA OSÓB NIEPEŁNOSPRAWNYCH

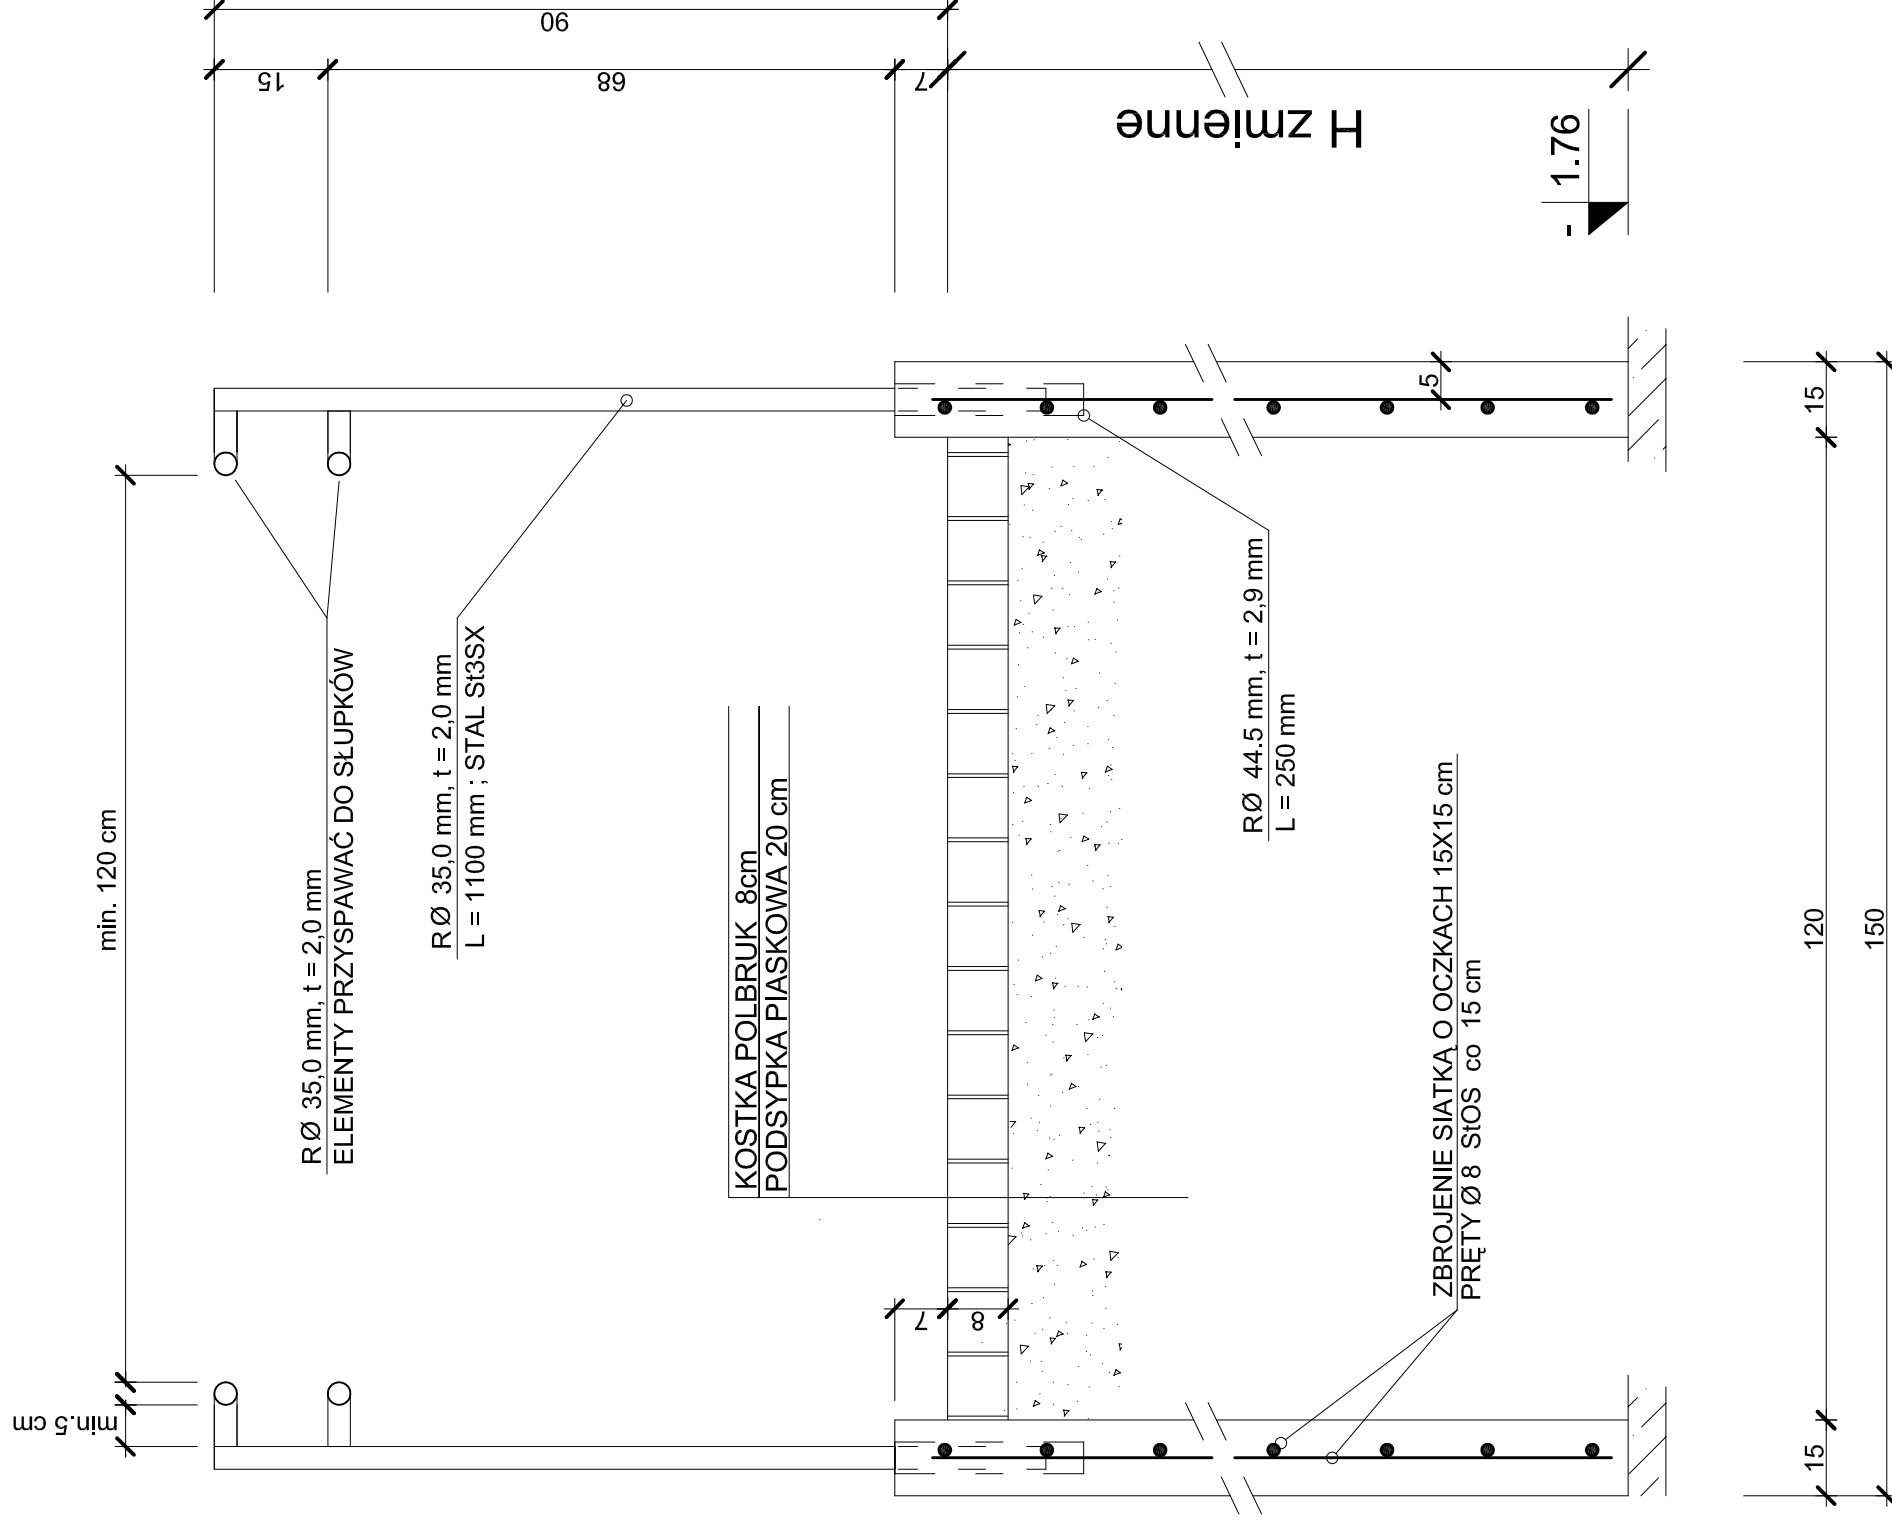

UWAGA :

W MIEJSCU WSTAWIENIA SŁUPKA PRZERWAĆ SIATKĘ I WSTAWIĆ DWIE SIATKI o dł. 60 cm Z OBU STRON SŁUPKA

BETON B25MPa
PODBETON B10MPa
STAL 34GS
STAL St3SX

PRACOWNIA PROJEKTOWA			
Oblekt	MIEJSKO - GMINNE PRZEDSZKOLE SAMORZĄDOWE PODJAZD DLA OSÓB NIEPEŁNOSPRAWNYCH		
Inwestor	Zespół Szkolno-Przedszkolny w Nowogrodzie Bobrzańskim UL. MARCINKOWSKIEGO 2 ; 66 - 010 NOWOGRÓD BOBRZAŃSKI		
Nazwa dokumentu - rysunku			
PRZEKRÓJ 1 - 1			
Projektant	Nazwisko i Imię	Nr uprawn.	Data
Opracował	mgr inż. arch. A. KULAWIŃSKA	37/88/ZG	11.2016
	mgr inż. M. ROŚ		11.2016
Kier. Prac.	mgr inż. arch. A. KULAWIŃSKA	37/88/ZG	11.2016
		Podpis	Skala rys.
			1:10
			Zlec. nr
			32/16
			Rys. nr
			4